


Beispielgrundriss: 1-Zimmer-Appartement, EG

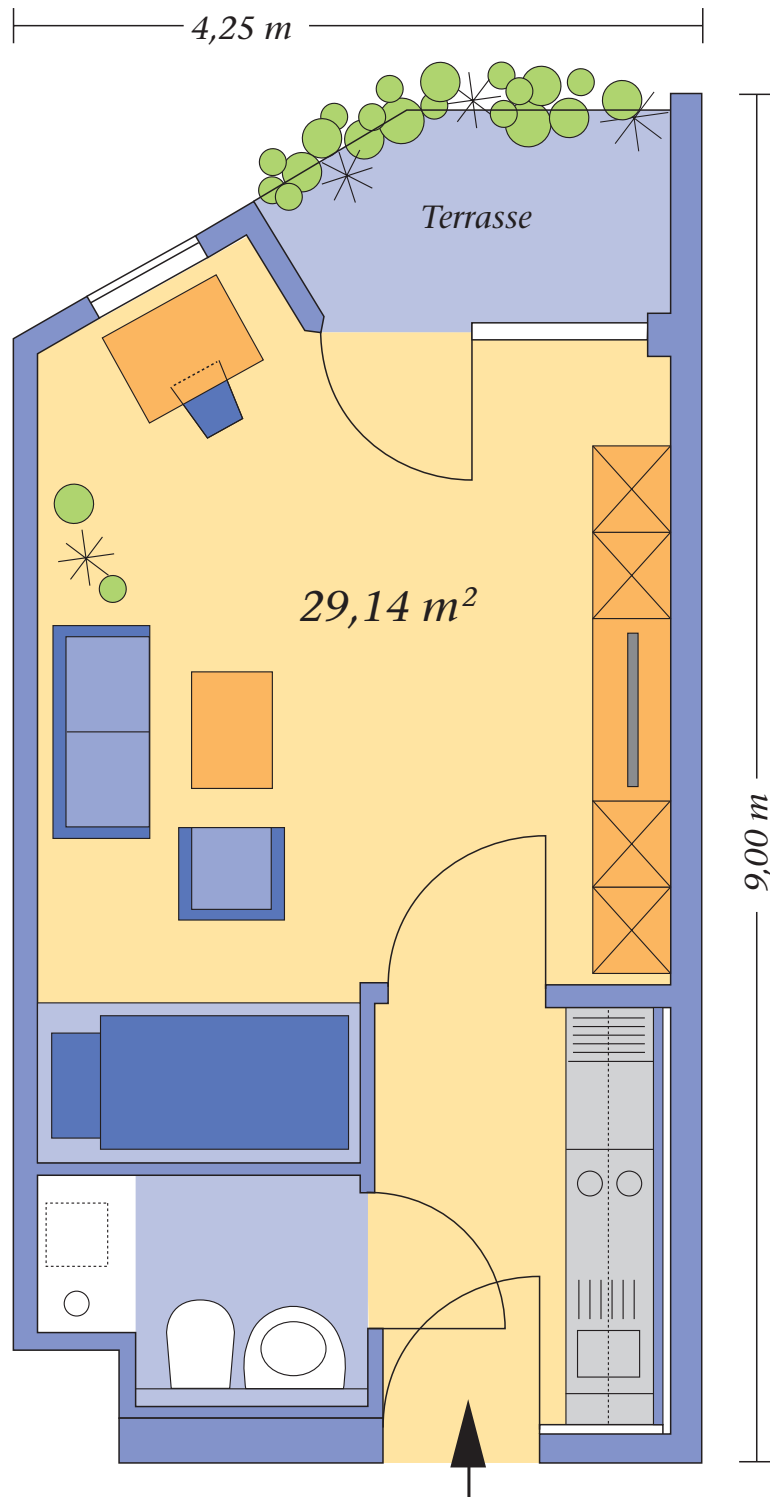

- Maßangaben sind circa-Angaben
- dargestellte Möbel sind Möblierungsbeispiele

